

Městský úřad Kunštát, stavební odbor
679 72 Kunštát, Nám. Krále Jiřího 106
tel. 516 462 114, fax. 516 462 172
e-mail : spanel@kunstat-mesto.cz

Č.j. : 1346/08/V/45/Šp

Kunštát, dne 20.12.2008

Mojmír Robeš
679 72 Sychotín 75

OZNÁMENÍ O ZAHÁJENÍ ÚZEMNÍHO ŘÍZENÍ NAŘÍZENÍ VEŘEJNÉHO ÚSTNÍHO JEDNÁNÍ V E Ř E J N Á V Y H L Á Š K A

Dne 19.12.2008 podal *Mojmír Robeš, nar. 22.2.1967*, bytem *Sychotín 75*, žádost o vydání územního rozhodnutí o umístění stavby :

P n e u s e r v i s

včetně přípojky vody, přípojky nn, přípojky kanalizace, jímky na vyvážení, přípojky plynu
a zpevněných ploch
na pozemcích parc. číslo 368/12, 368/1, 368/2, 368/3, 368/6 v k.ú. Sychotín.

Uvedeným dnem bylo zahájeno územní řízení.

Městský úřad Kunštát, jako stavební úřad příslušný podle ustanovení § 13 odst. 1 písm. g) zákona č. 183/2006 Sb., o územním plánování a stavebním řádu (stavební zákon), oznamuje podle § 87 odst.1 stavebního zákona zahájení územního řízení a současně nařizuje k projednání žádosti veřejné ústní jednání na den

27. ledna 2009 (úterý) v 9,00 hodin

se schůzkou pozvaných v kanceláři stavebního úřadu MěÚ Kunštát.

Do podkladů pro rozhodnutí lze nahlédnout v kanceláři stavebního odboru ve lhůtě do dne uskutečnění ústního jednání, nejlépe v návštěvní dny Po a St 8-16,30 hod., a na místě samém při ústním jednání. V odůvodněných případech se lze, po předchozím telefonickém či jiném projednání, s podklady rozhodnutí seznámit a vyjádřit se k nim i v jiném termínu (do dne ústního jednání).

Účastníci řízení mohou podávat námítky, dotčené orgány závazná stanoviska a veřejnost připomínky k záměru nejpozději při ústním jednání, jinak k nim nebude přihlédnuto.

K závazným stanoviskům a námítkám k věci, o kterých bylo rozhodnuto při vydání územního nebo regulačního plánu, se nepřihlíží.

Účastník řízení ve svých námítkách uvede skutečnosti, které zakládají jeho postavení jako účastníka řízení, a důvody podání námitek. K námítkám, které nesplňují uvedené požadavky se nepřihlíží.

Osoba, která je účastníkem řízení podle § 85 odst. 2 písm. a), b) a d) stavebního zákona, může uplatňovat námítky proti projednávanému záměru v rozsahu, jakým je její právo přímo dotčeno. Osoba, která je účastníkem řízení podle § 85 odst. 2 písm. c) stavebního zákona, může v územním řízení uplatňovat námítky, pokud je projednávaným záměrem dotčen veřejný zájem, jehož ochranou se podle zvláštního právního předpisu zabývá.

Zúčastní-li se veřejného jednání více osob z řad veřejnosti a mohlo-li by to vést ke zmaření účelu veřejného jednání, vyzve je stavební úřad, aby zvolili společného zmocněnce.

Pověřený zaměstnanec stavebního úřadu je podle § 172 odst. 1 stavebního zákona oprávněn při plnění úkolů vstupovat na cizí pozemky, stavby a do staveb s vědomím jejich vlastníků při zjišťování stavu stavby a pozemku nebo opatřování důkazů a dalších podkladů pro vydání správního rozhodnutí nebo opatření.

Nechá-li se některý z účastníků zastupovat, předloží jeho zástupce písemnou plnou moc. Na výzvu oprávněné úřední osoby jsou účastníci řízení nebo jeho zástupci povinni předložit platný průkaz totožnosti.

Žadatel zajistí, aby informace o jeho záměru a o tom, že podal žádost o vydání územního rozhodnutí, bylo bezodkladně poté, co bylo nařízeno veřejné ústní jednání, vyvěšena na vhodném veřejně přístupném místě u stavby nebo pozemku, na nich se má záměr uskutečnit, a to do doby veřejného ústního jednání. Součástí informace musí být grafické vyjádření záměru, popř. jiný podklad, z něhož bude možno usuzovat na architektonickou a urbanistickou podobu záměru, jeho vliv na jeho okolí. Pokud žadatel tuto povinnost nesplní, stavební úřad nařídí opakované veřejné ústní jednání.

ing. Jan Španěl
vedoucí stavebního odboru



MĚSTSKÝ ÚŘAD
stavební odbor
679 72 Kunštát, okr Blansko

Toto oznámení musí být vyvěšeno po dobu 15 dnů na místě v obci obvyklém. Oznámení bude zveřejněno i v elektronické podobě způsobem umožňujícím dálkový přístup.

Vyvěšeno dne 20.12.2008

Sejmuto dne

Razítko a podpis orgánu, který potvrzuje vyvěšení a sejmnutí písemnosti.



MĚSTSKÝ ÚŘAD
stavební odbor
679 72 Kunštát, okr Blansko

Příloha : - situace stavby

Obdrží :

žadatel (doručenka do vlastních rukou)

- Mojmír Robeš, Sychotín 75
- Josef Macháček, Sychotín 75
- Zdena Macháčková, Sychotín 75
- AG INTER HOLDING, a.s. Praha, Nové Město, Šítkova 233/1

účastník řízení dle § 85 odst. 1 stavebního zákona (doručenka do vlastních rukou)


- Město Kunštát

dotčené orgány (doručenkou)

- MěÚ Boskovice, odbor TOŽP, Boskovice, Masarykovo nám ½
- HZS JMK Blansko, Poříčí 22
- KHS JMK Blansko, Mlýnská 2

ostatní účastníci řízení

- doručeno veřejnou vyhláškou

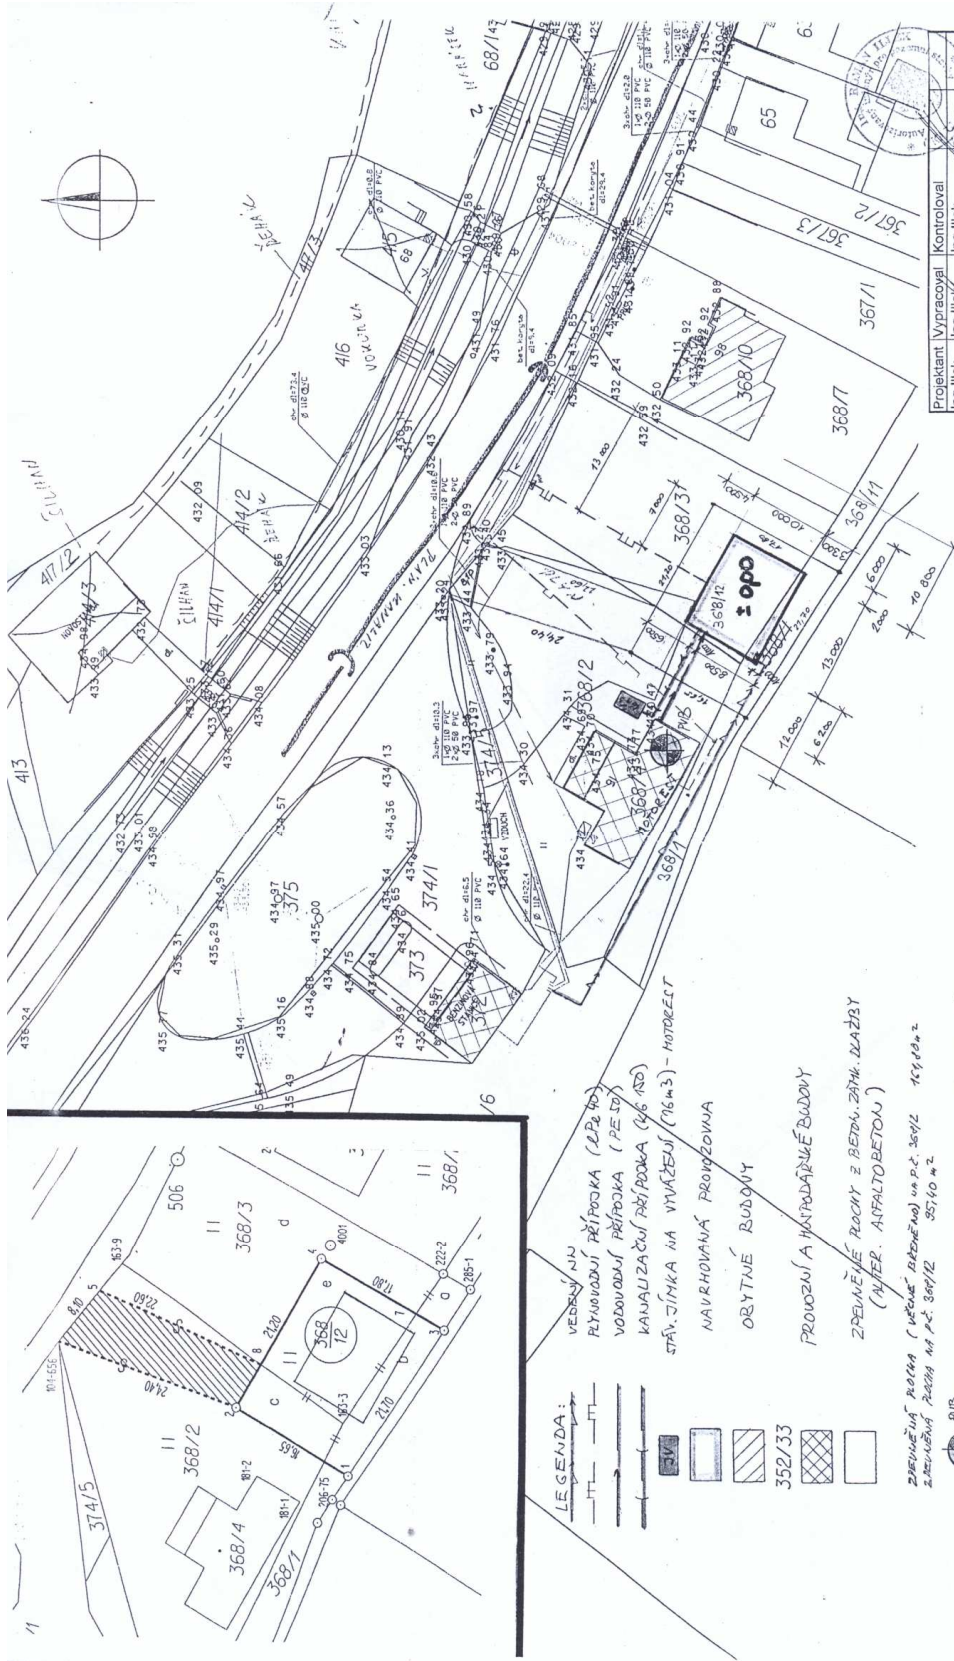

- LEGENDA:**
- VEDENÍ MJV
 - PLYNOVODNÍ PŘÍPOJKA (LP2 10)
 - VODOVODNÍ PŘÍPOJKA (PE 10)
 - KANALIZAČNÍ PŘÍPOJKA (48 NSD)
 - STĚ. ŽITKA NA VYČIŠTĚNÍ (16x3) - MOTORČEK
 - NAVRHOVANÁ PROVOZOVNA
 - OBYTNÉ BUDOVY
 - PROVOZOVNÍ A KONTRAJÁRNĚ BUDOVY
 - ZPĚVNĚNÉ ROČKY Z BETON. ŽÁTK. DLAŽBY (MATER. ASFALTOBETON)

ZPĚVNĚNÁ ROČKA (VĚŠNĚ BAKEMEN) NA P.Č. 368/12 15,40 m²
 ZPĚVNĚNÁ ROČKA NA P.Č. 368/12 35,40 m²
 PUS HYDROIZOLACE OBŠEŘTU MOTORČEKU = +100,00 m.n.m. MUV

± 0,00 = 99,60 m.n.m. MVS

Koordinační situace - aktualizace 30.10.2008
 Pneuservis (Kunštát), Mojmir Robeš, Sychotín 75

Projektant	Vypracoval	Kontroval
Ing. Iliek	Ing. Iliek	Ing. Iliek
KU Brno	ISU Kunštát	Druhobok - DUSR
Inv: Mojmir Robeš, Sychotín	C.zak.	Ev.č.
		005/08
Akce:	Pneuservis	Formátů
		2 x A4
		Datum
		01/08
Obsah:	Měřítko	1:500
	C.prov.	C.přil.
	Situace	02