


# ÚPNSÚ KUNŠTÁT, SYCHOTÍN, ÚJEZD U KUNŠTÁTU ZADÁNÍ ZMĚNY č.5

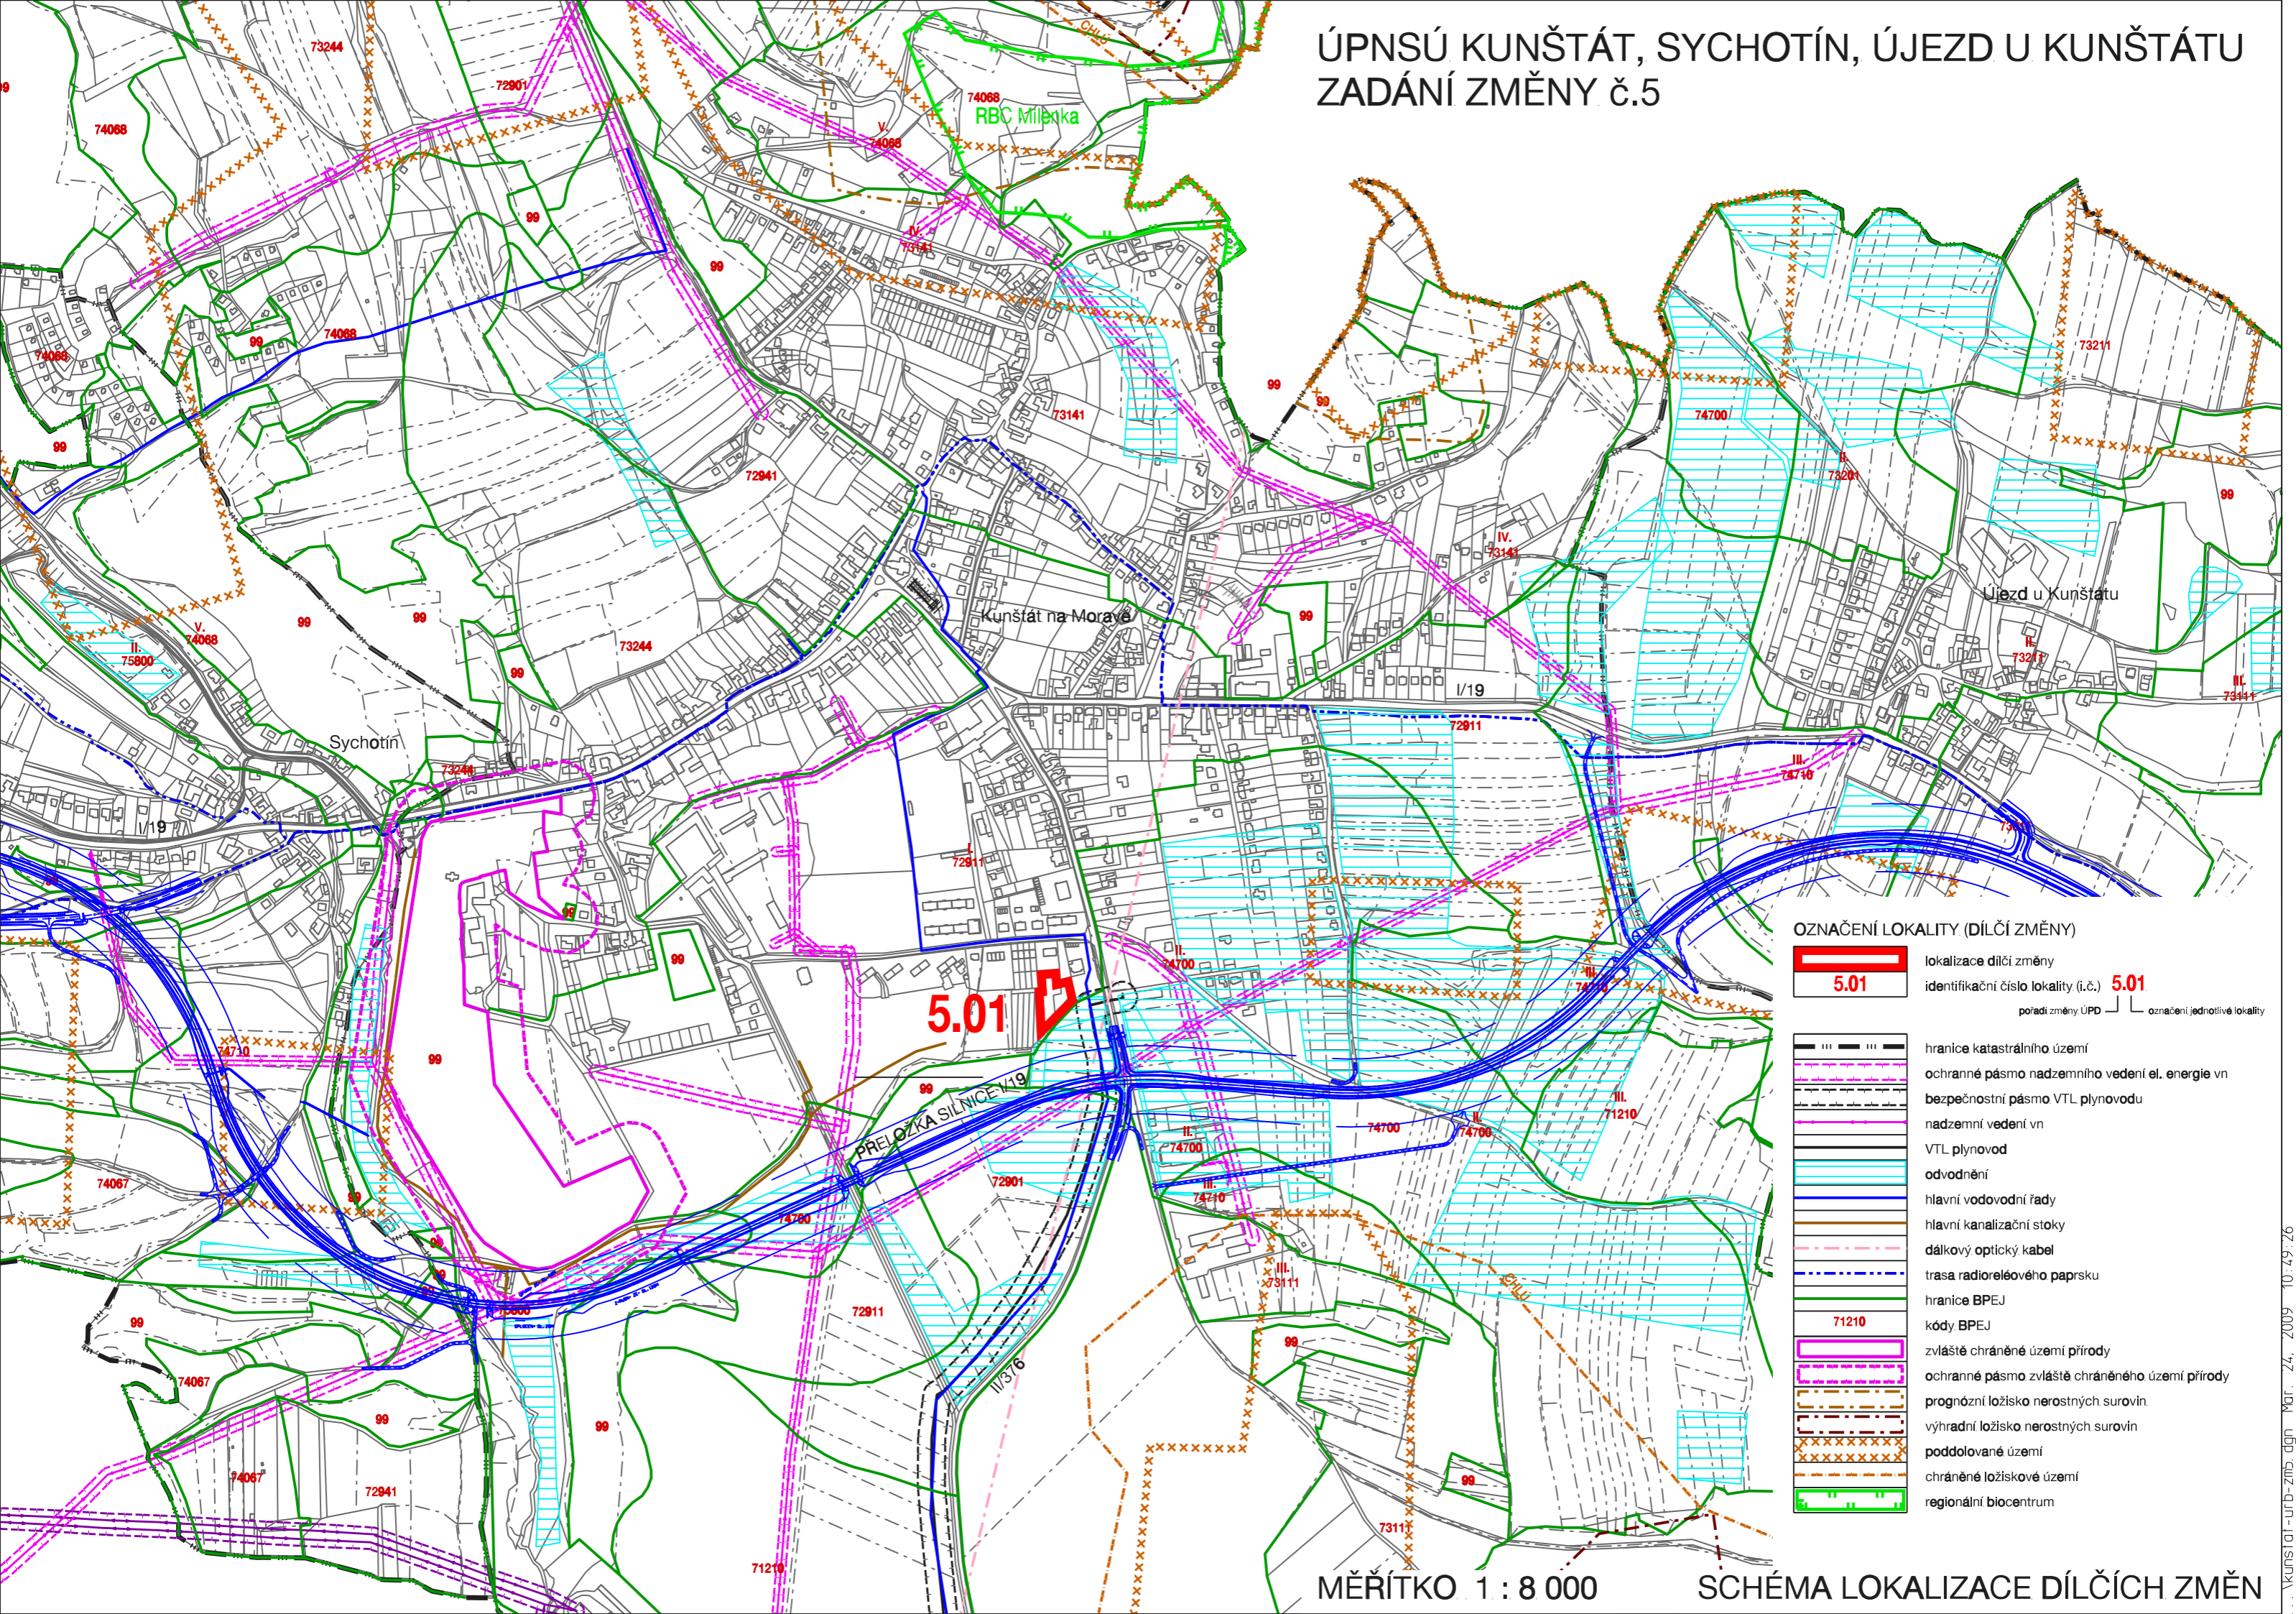

**OZNAČENÍ LOKALITY (DÍLČÍ ZMĚNY)**

	lokalizace dílčí změny	<b>5.01</b>	identifikační číslo lokality (i.č.)	<b>5.01</b>	pořadí změny ÚPD		označení jednotlivé lokality
	hranice katastrálního území						
	ochranné pásmo nadzemního vedení el. energie vn						
	bezpečnostní pásmo VTL plynovodu						
	nadzemní vedení vn						
	VTL plynovod						
	odvodnění						
	hlavní vodovodní řady						
	hlavní kanalizační stoky						
	dálkový optický kabel						
	trasa radioreléového paprsku						
	hranice BPEJ						
	kódy BPEJ						
	zvláště chráněné území přírody						
	ochranné pásmo zvláště chráněného území přírody						
	prognózní ložisko nerostných surovin						
	výhradní ložisko nerostných surovin						
	poddolované území						
	chráněné ložiskové území						
	regionální biocentrum						

MĚŘÍTKO 1 : 8 000

SCHÉMA LOKALIZACE DÍLČÍCH ZMĚN